



Piano Secondo

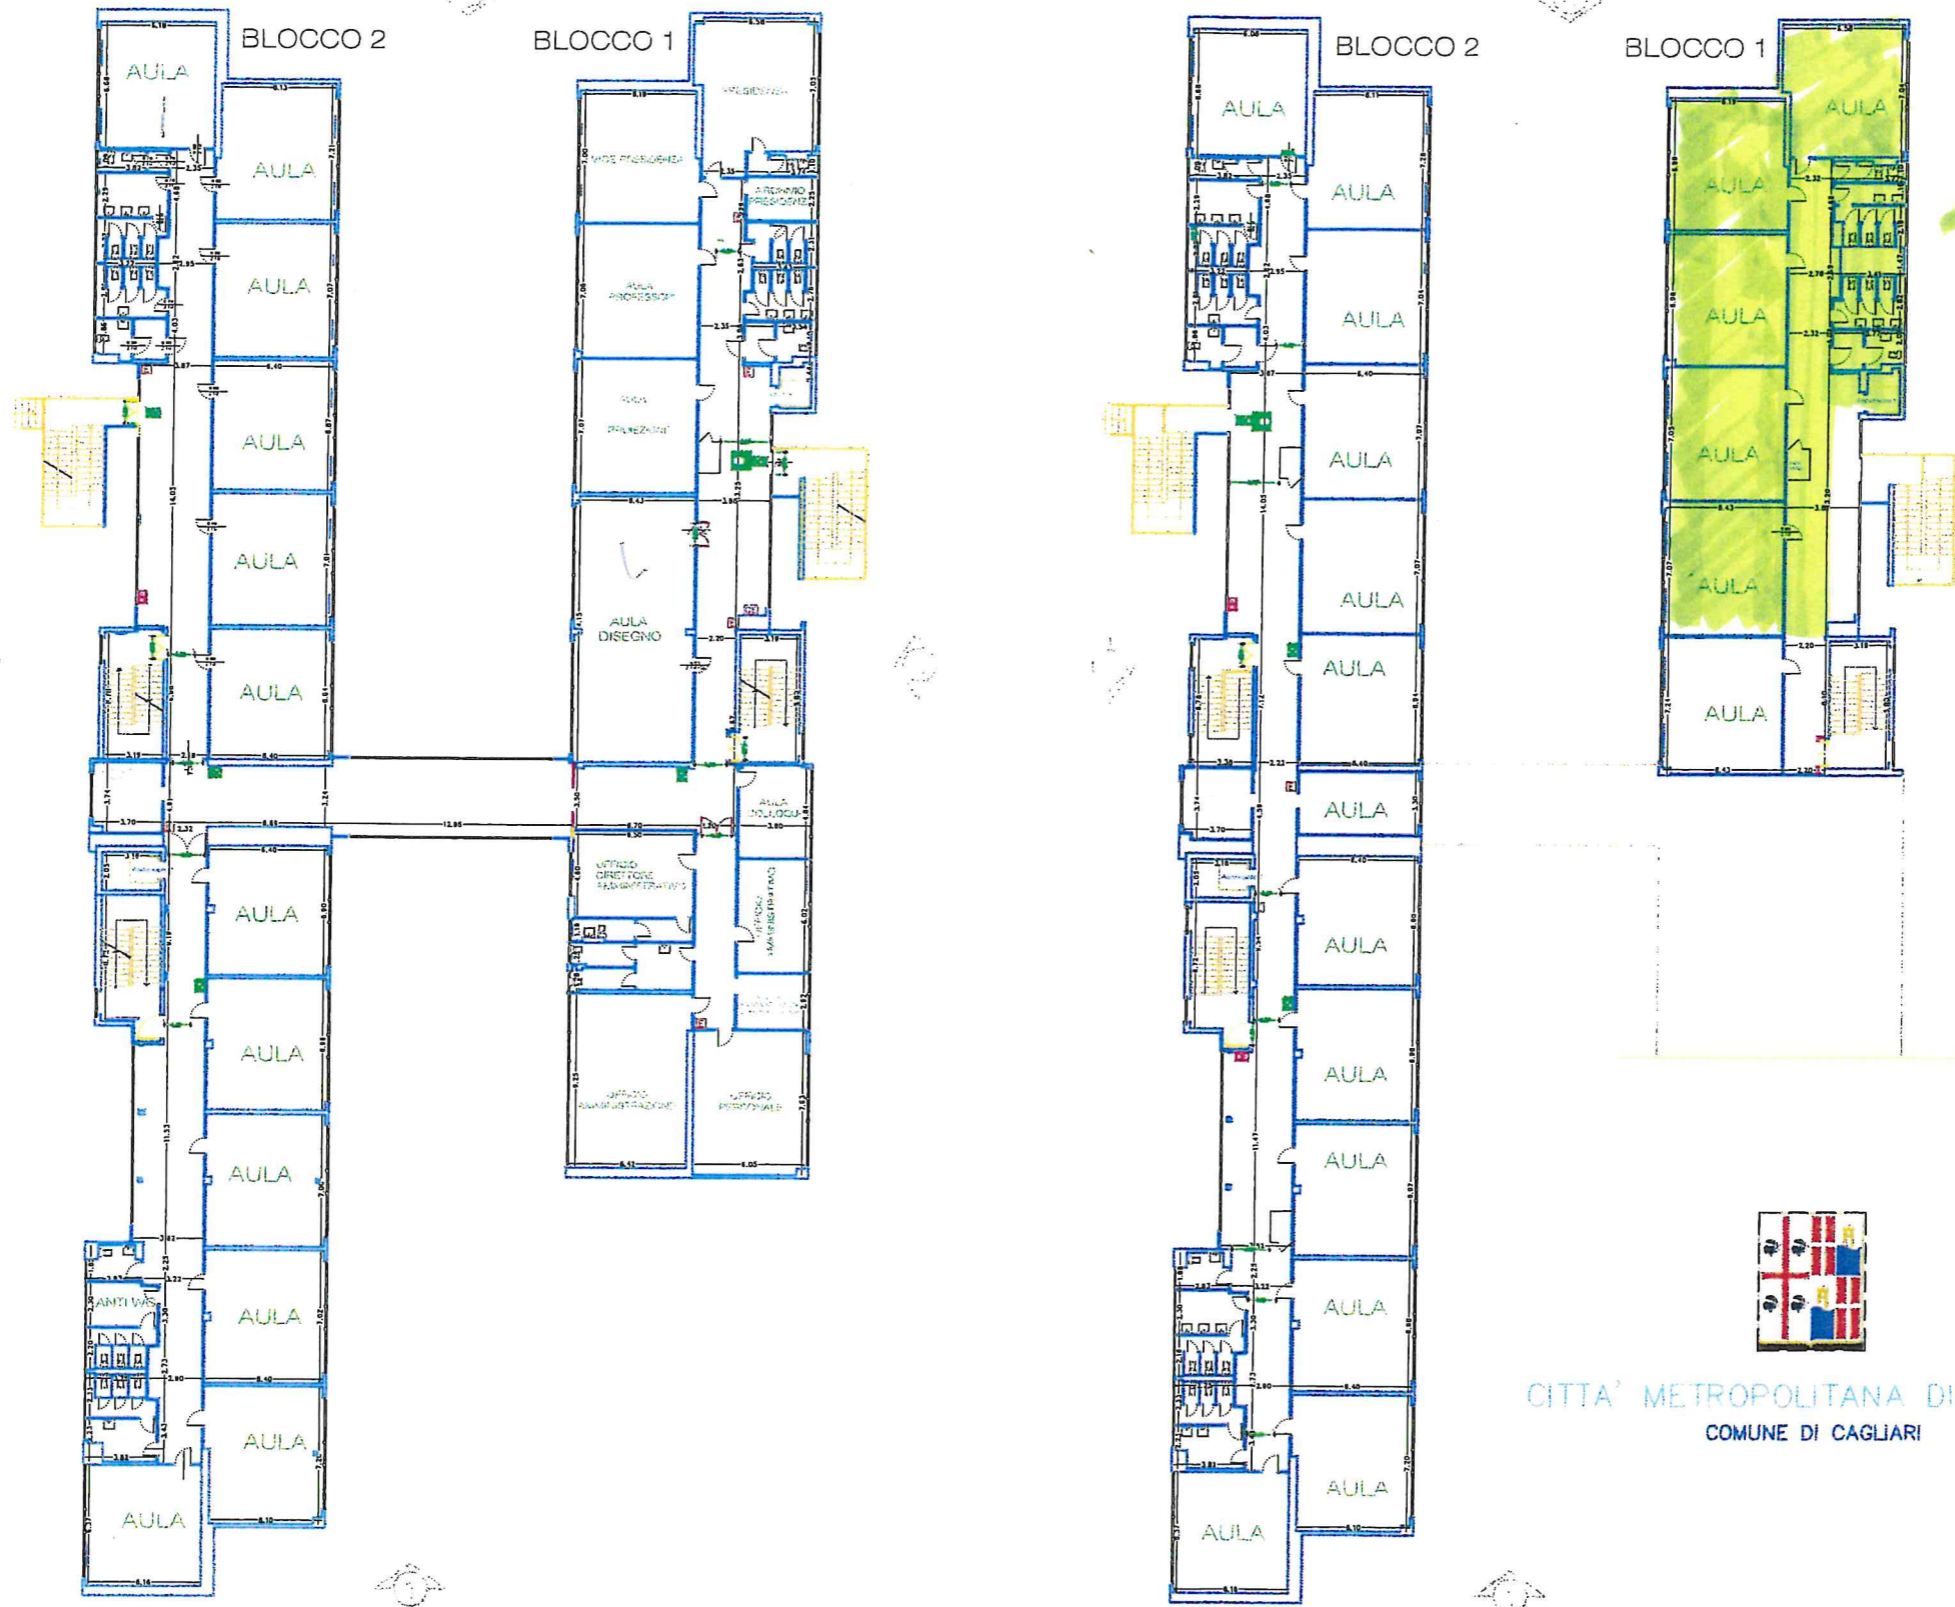

AULE
ASSEGNATE

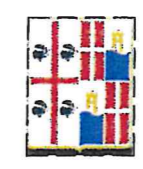

CITTA' METROPOLITANA DI CAGLIARI
COMUNE DI CAGLIARI

Piano Primo

STATO DI FATTO DELL'ISTITUTO TECNICO STATALE per GEOMETRI "G. BACAREDDA"

Disegnato: Giorgio Baccaredda
Super: M. L. L. L.