




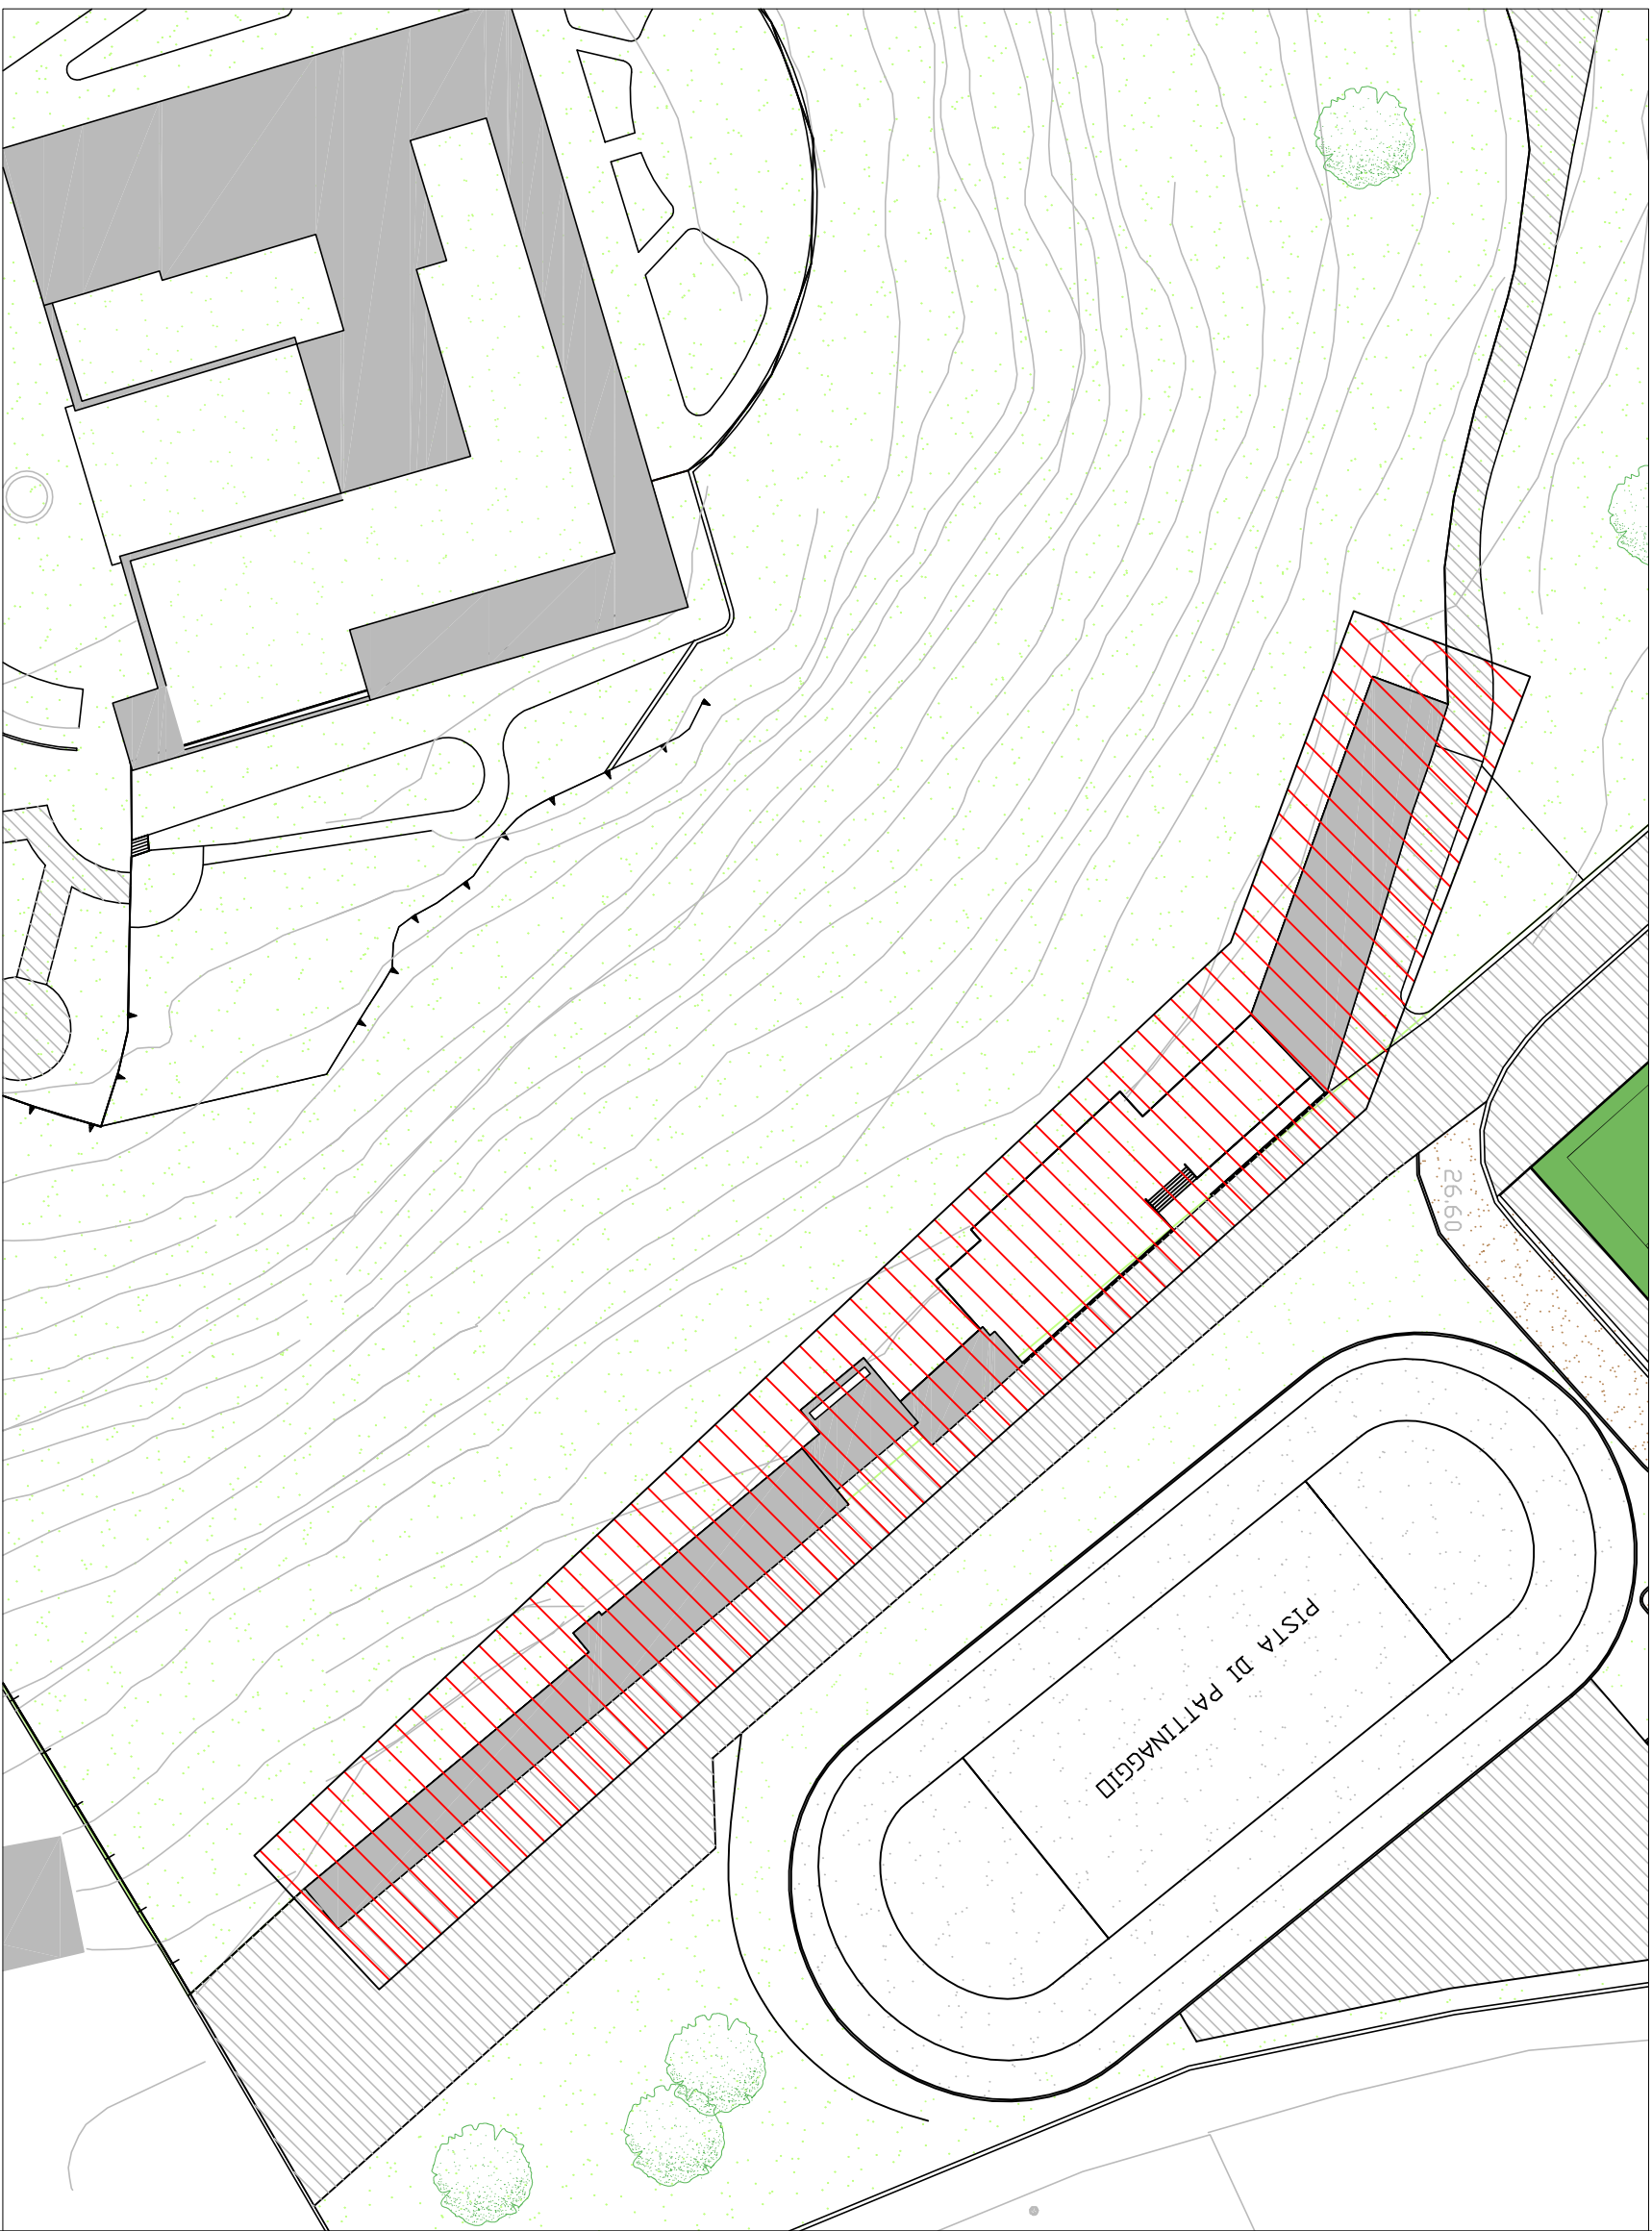


LOCALI "EX SCUDERIE" - INSERIMENTO SCALA 1:1000

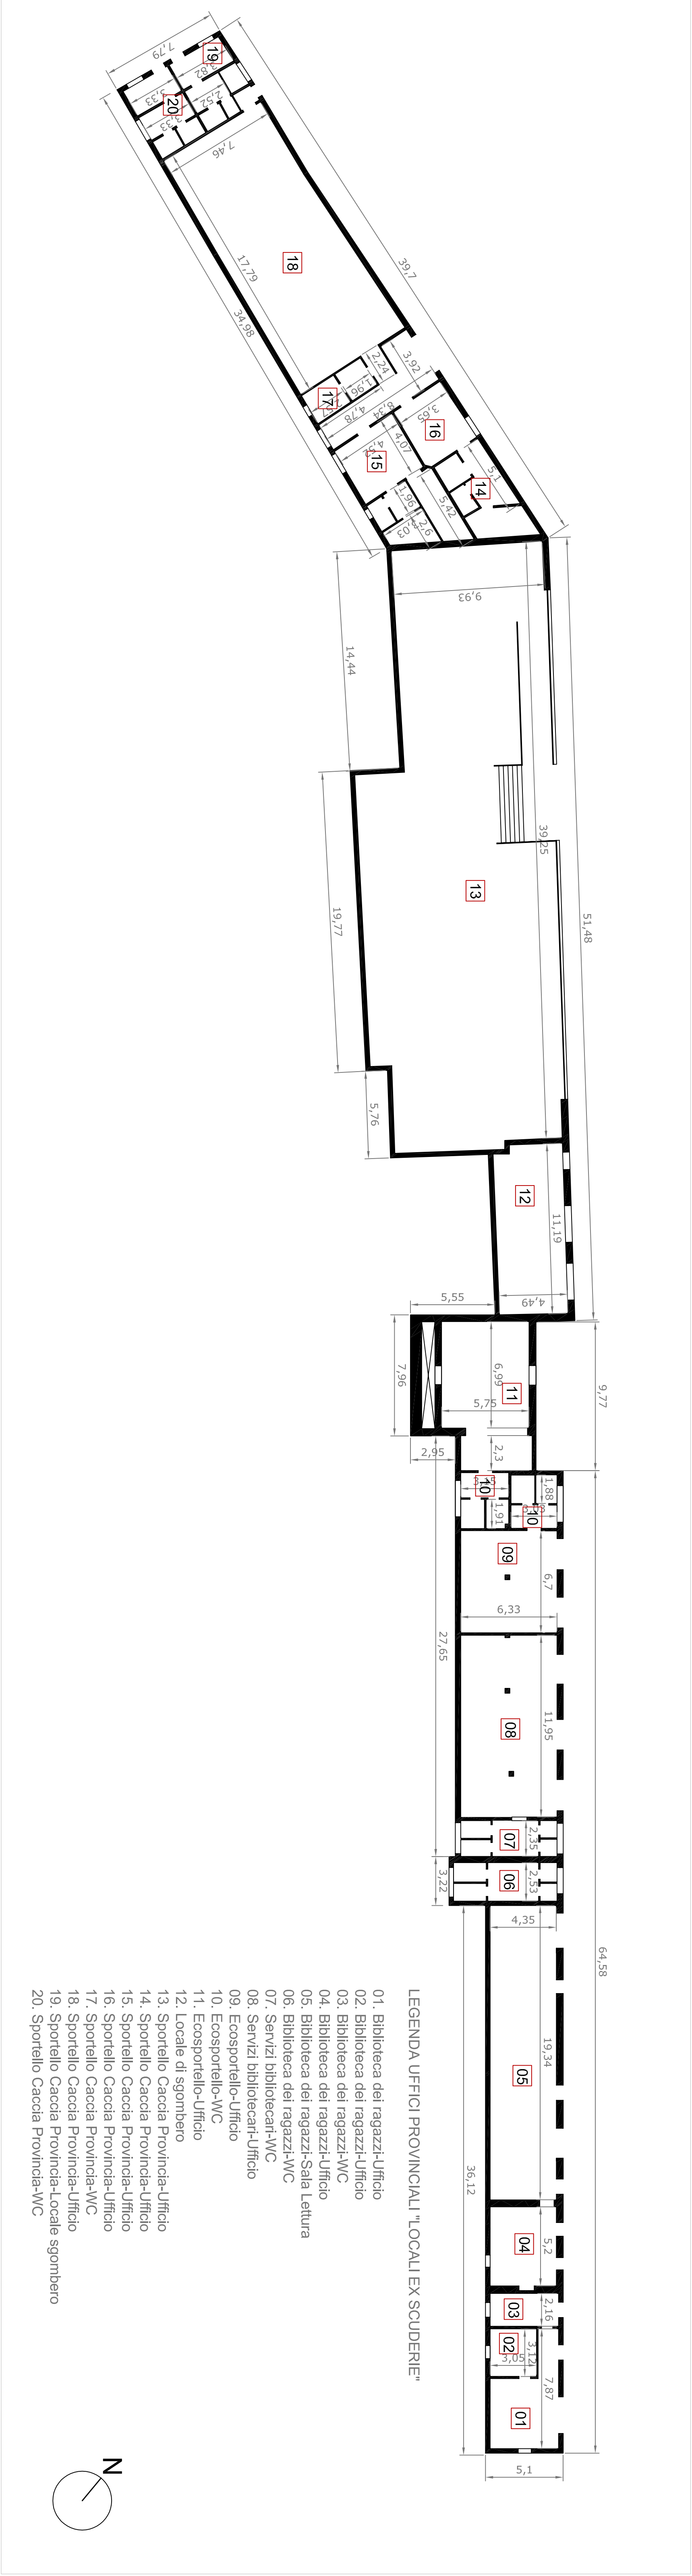


LOCALI "EX SCUDERIE" - PIANTA SCALA 1:200

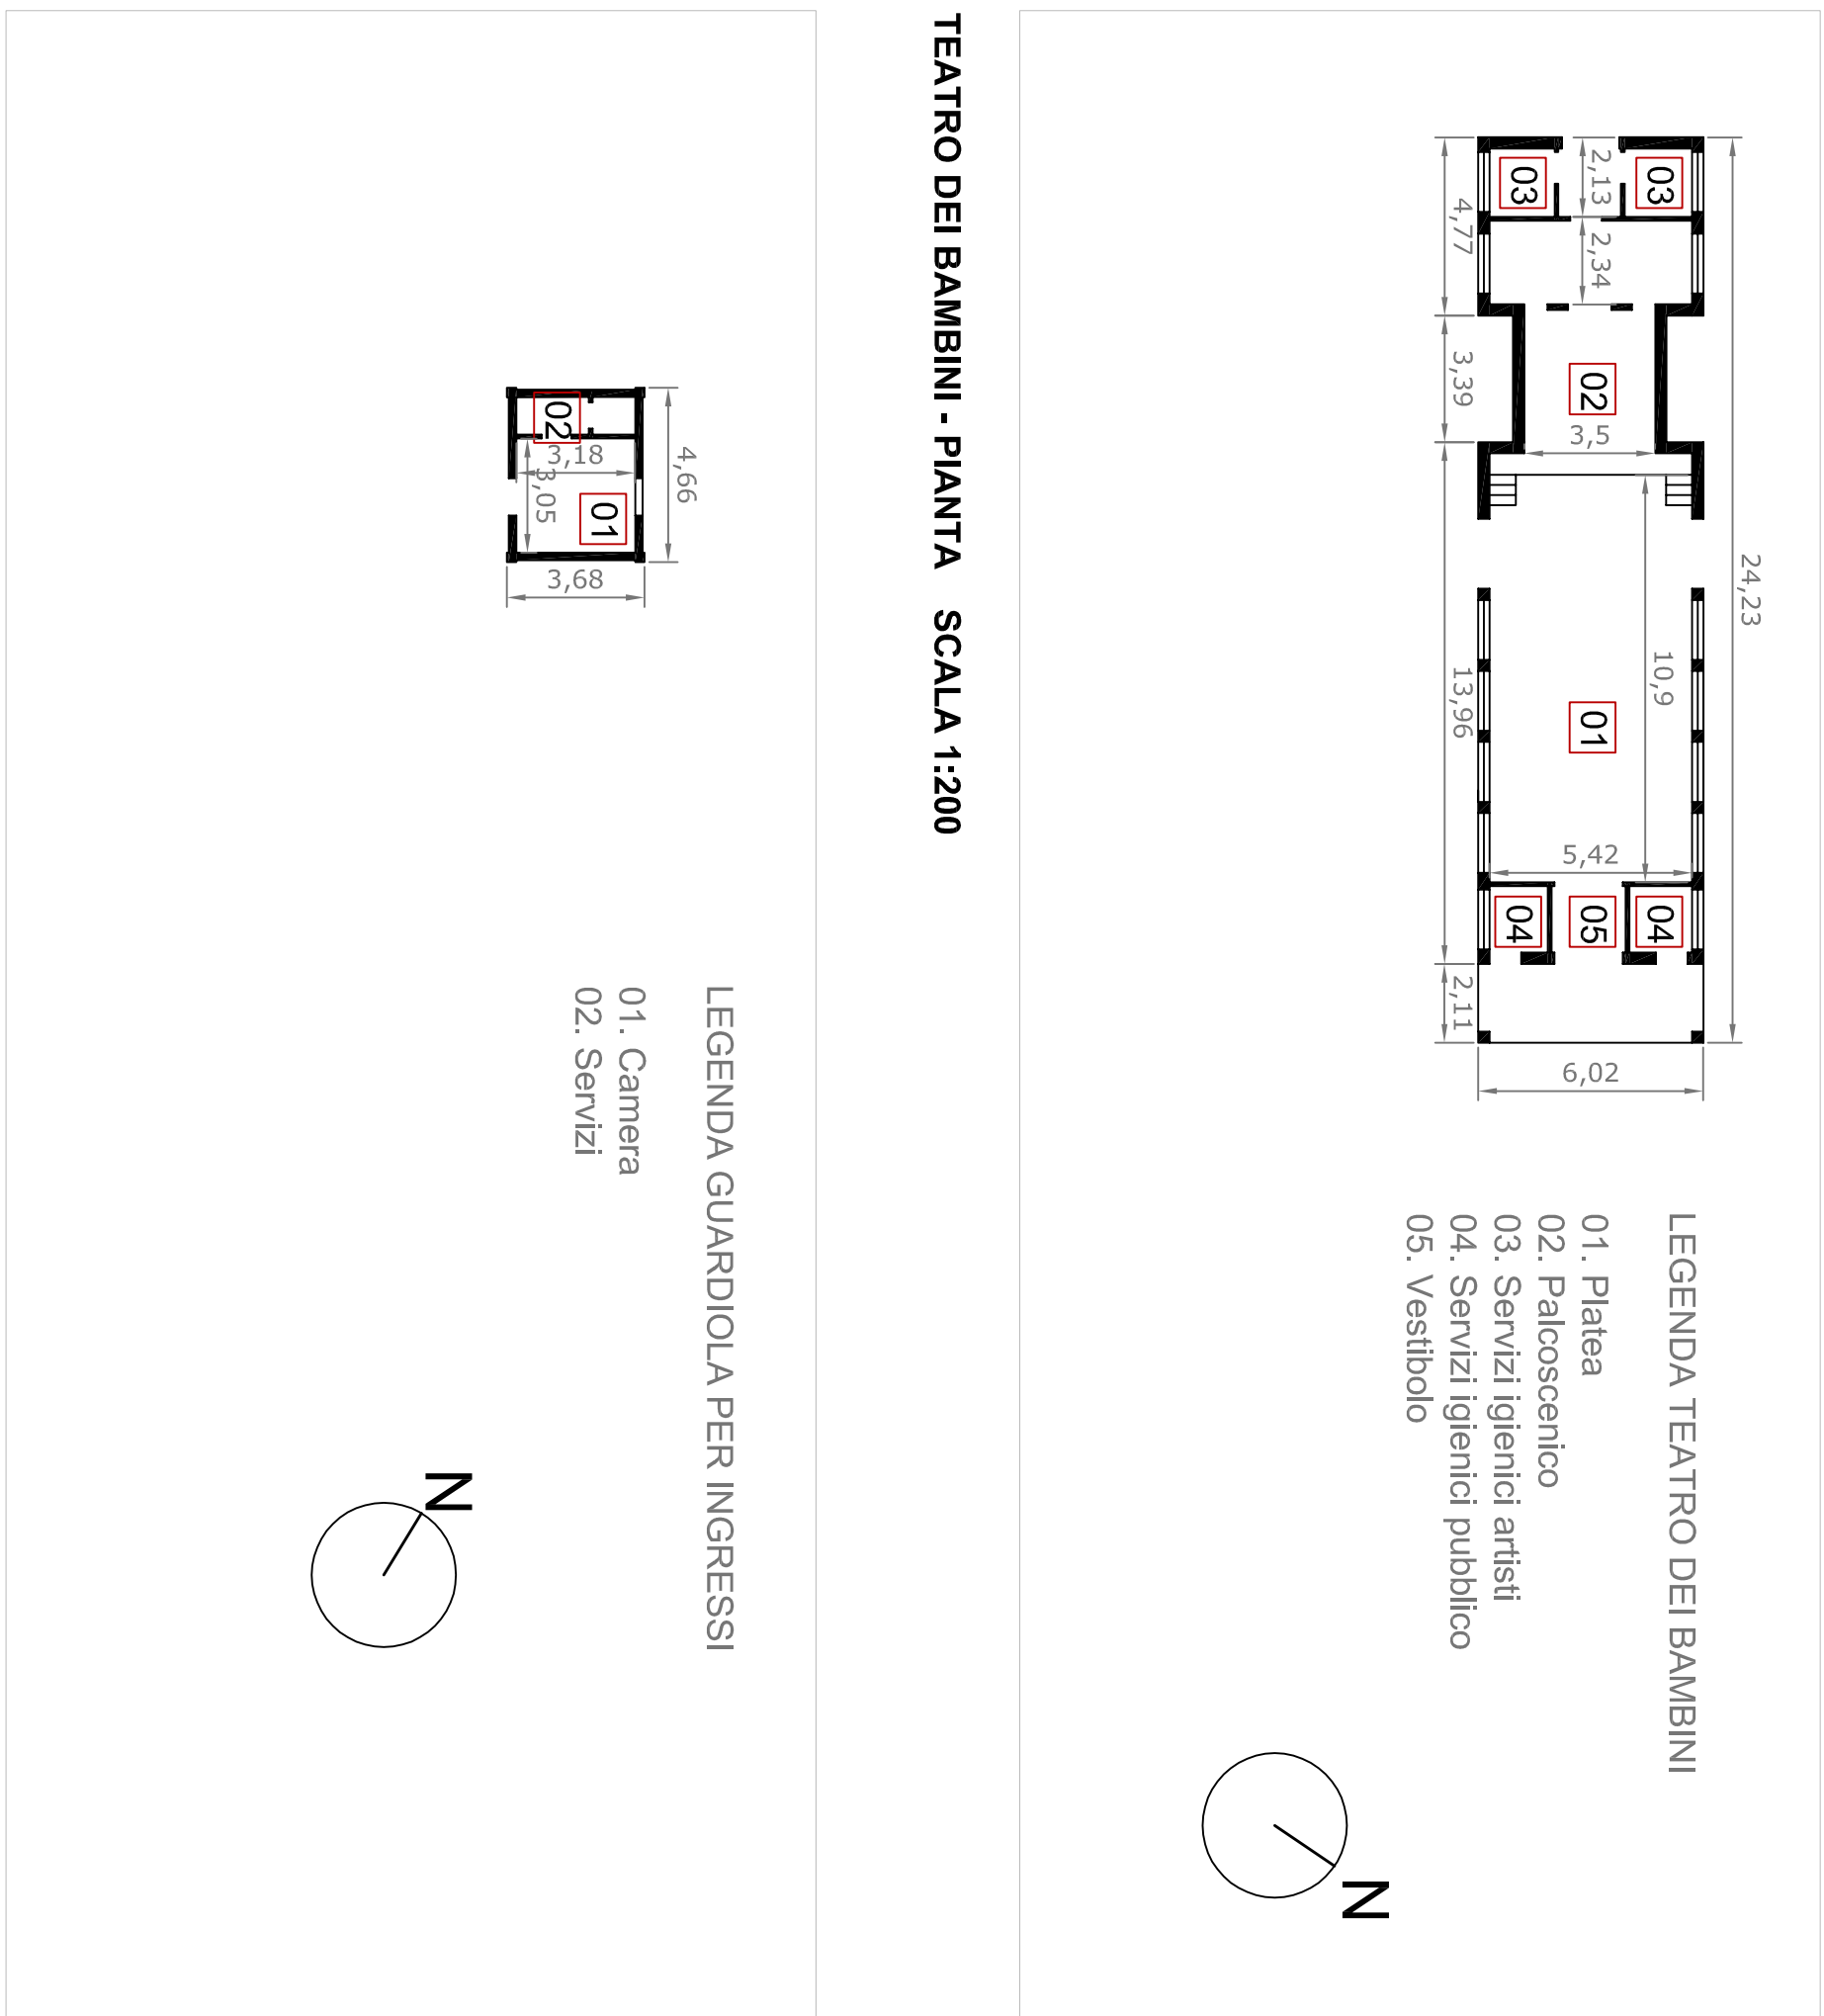


TEATRO DEI BAMBINI - PIANTA SCALA 1:200

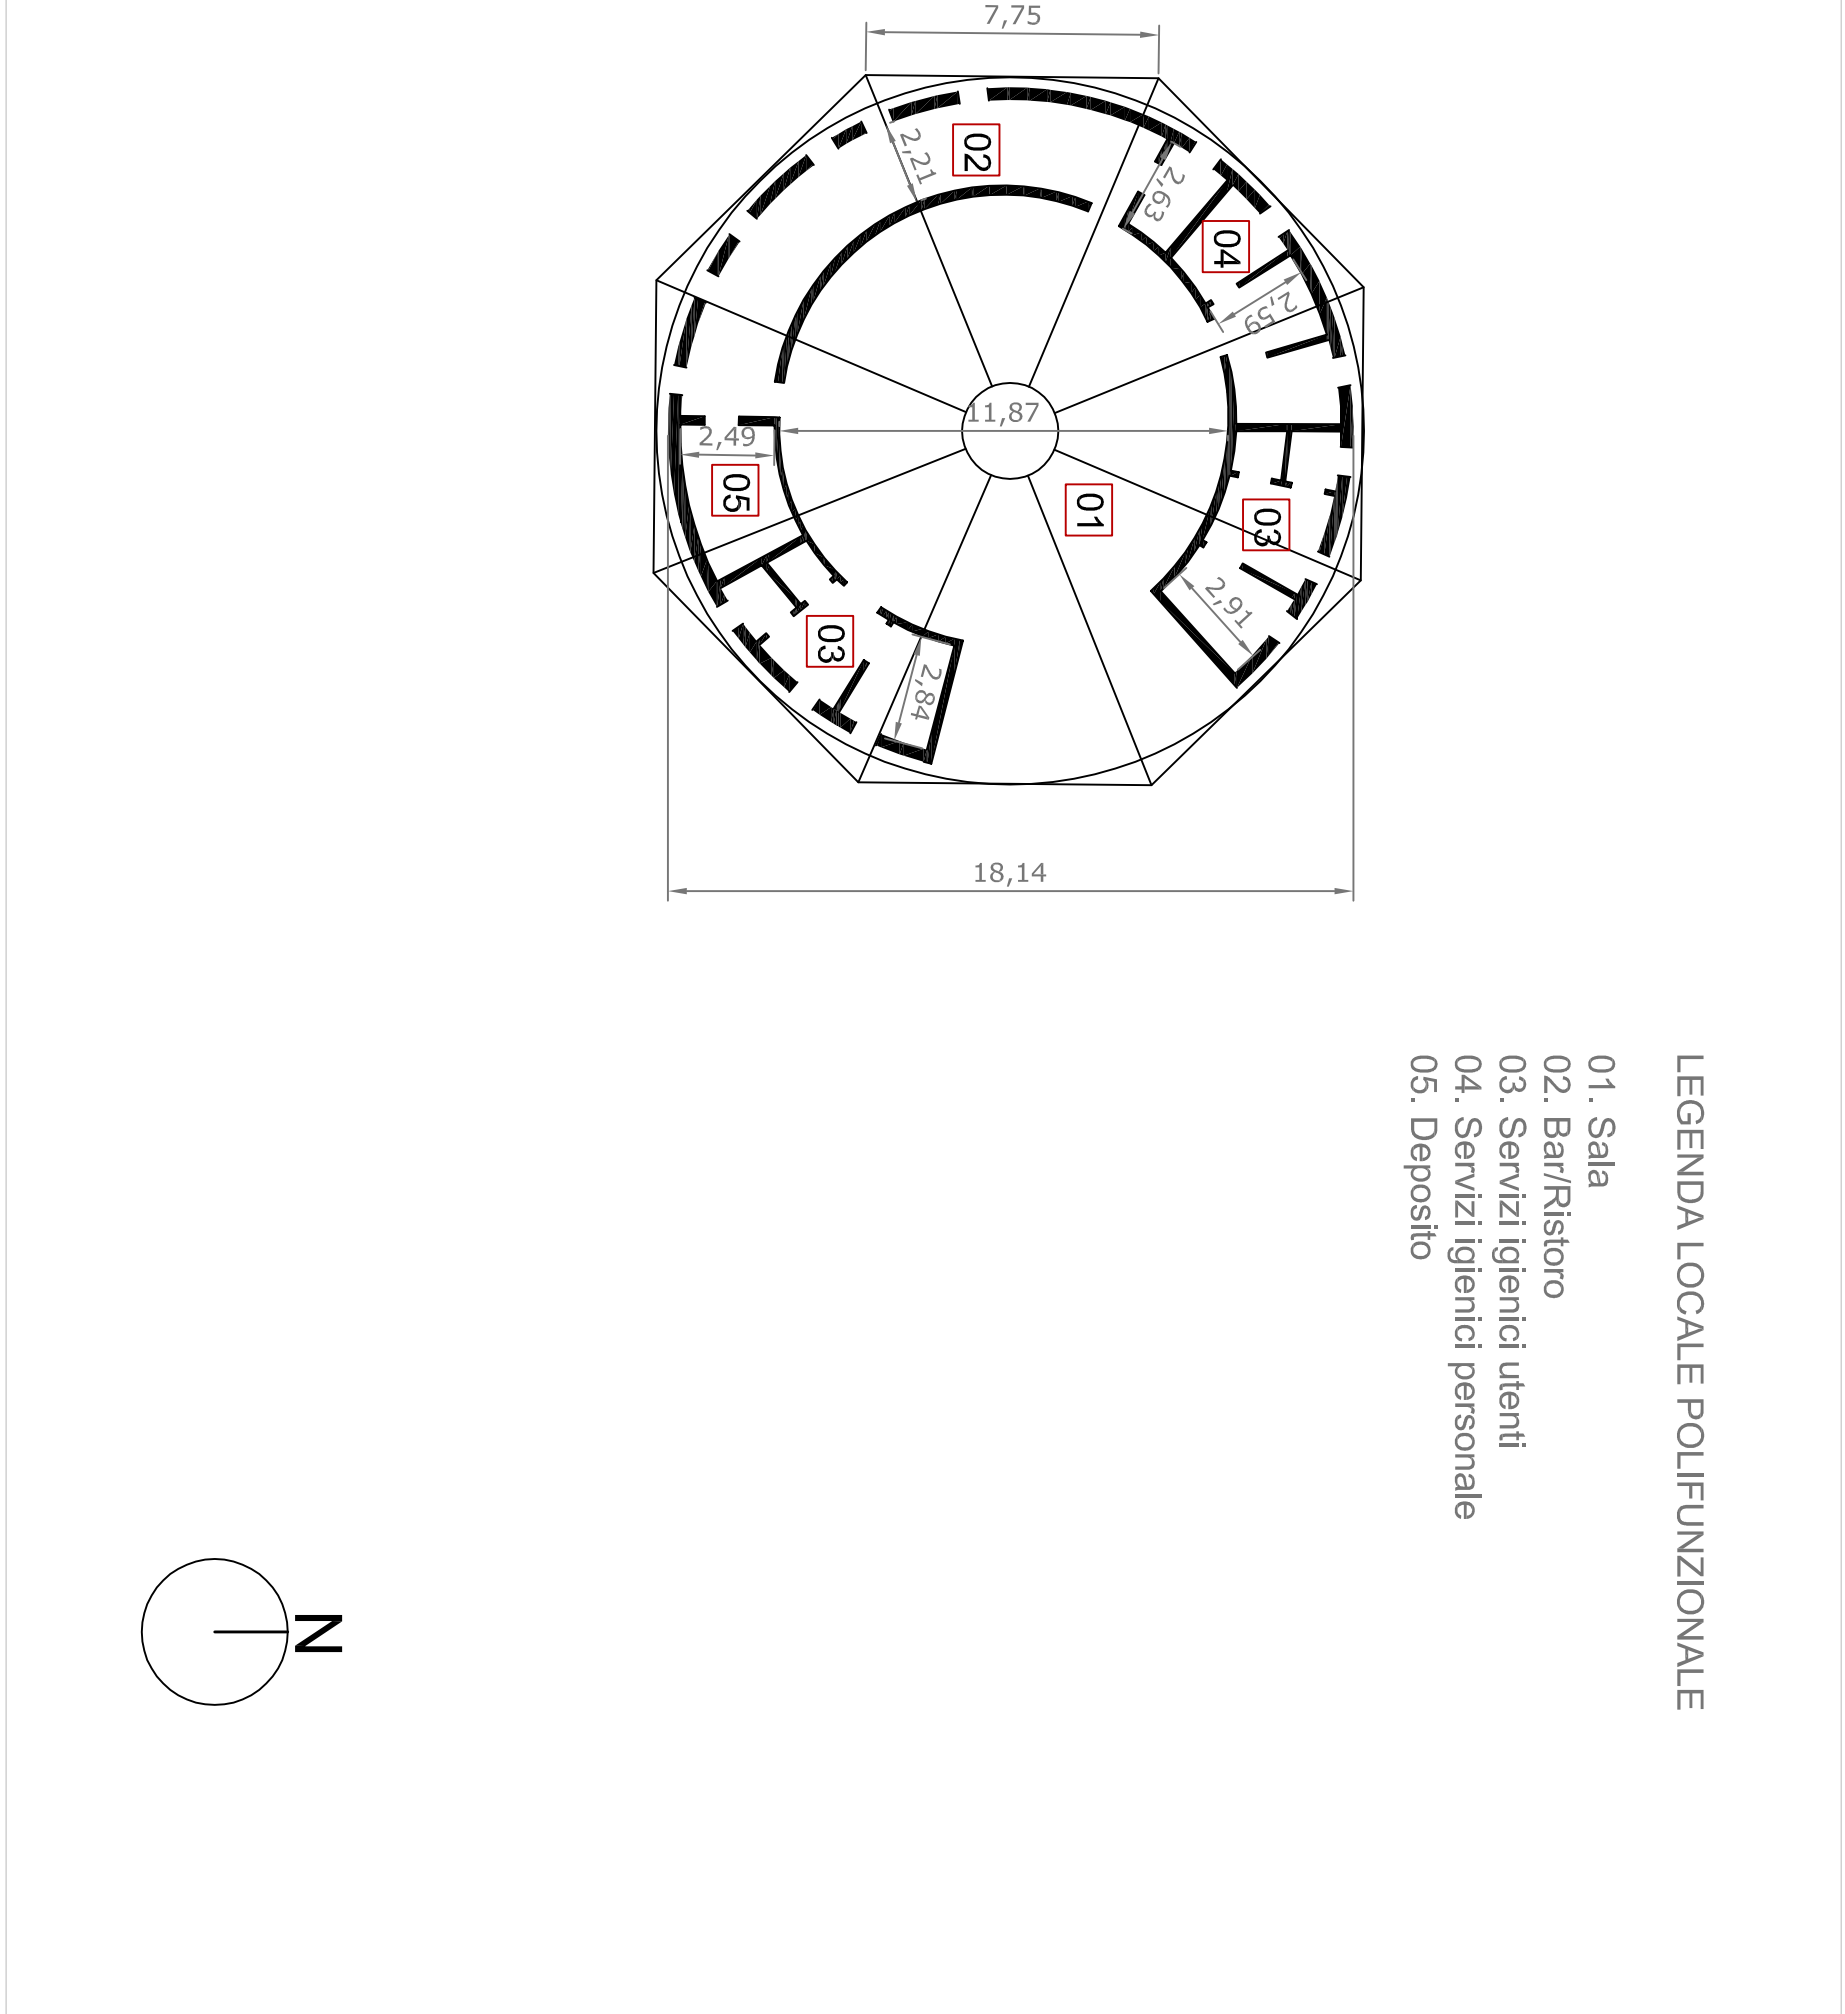


LOCALE POLIFUNZIONALE - PIANTA SCALA 1:200

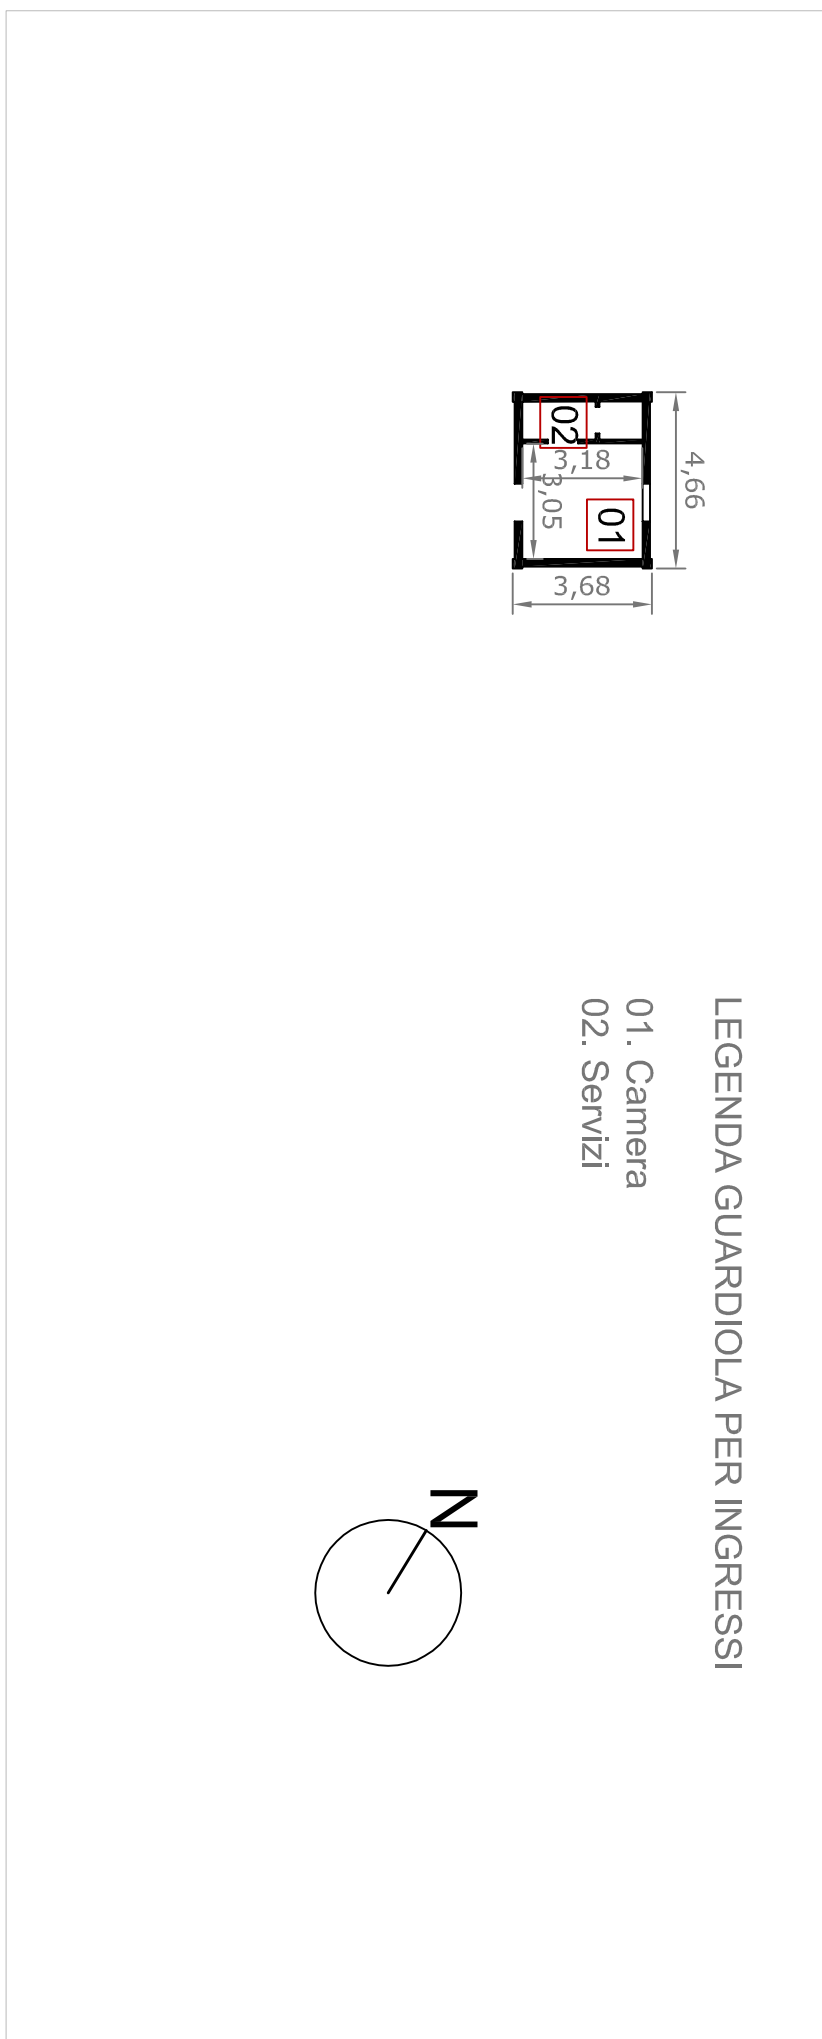


GUARDIOLA - PIANTA SCALA 1:200

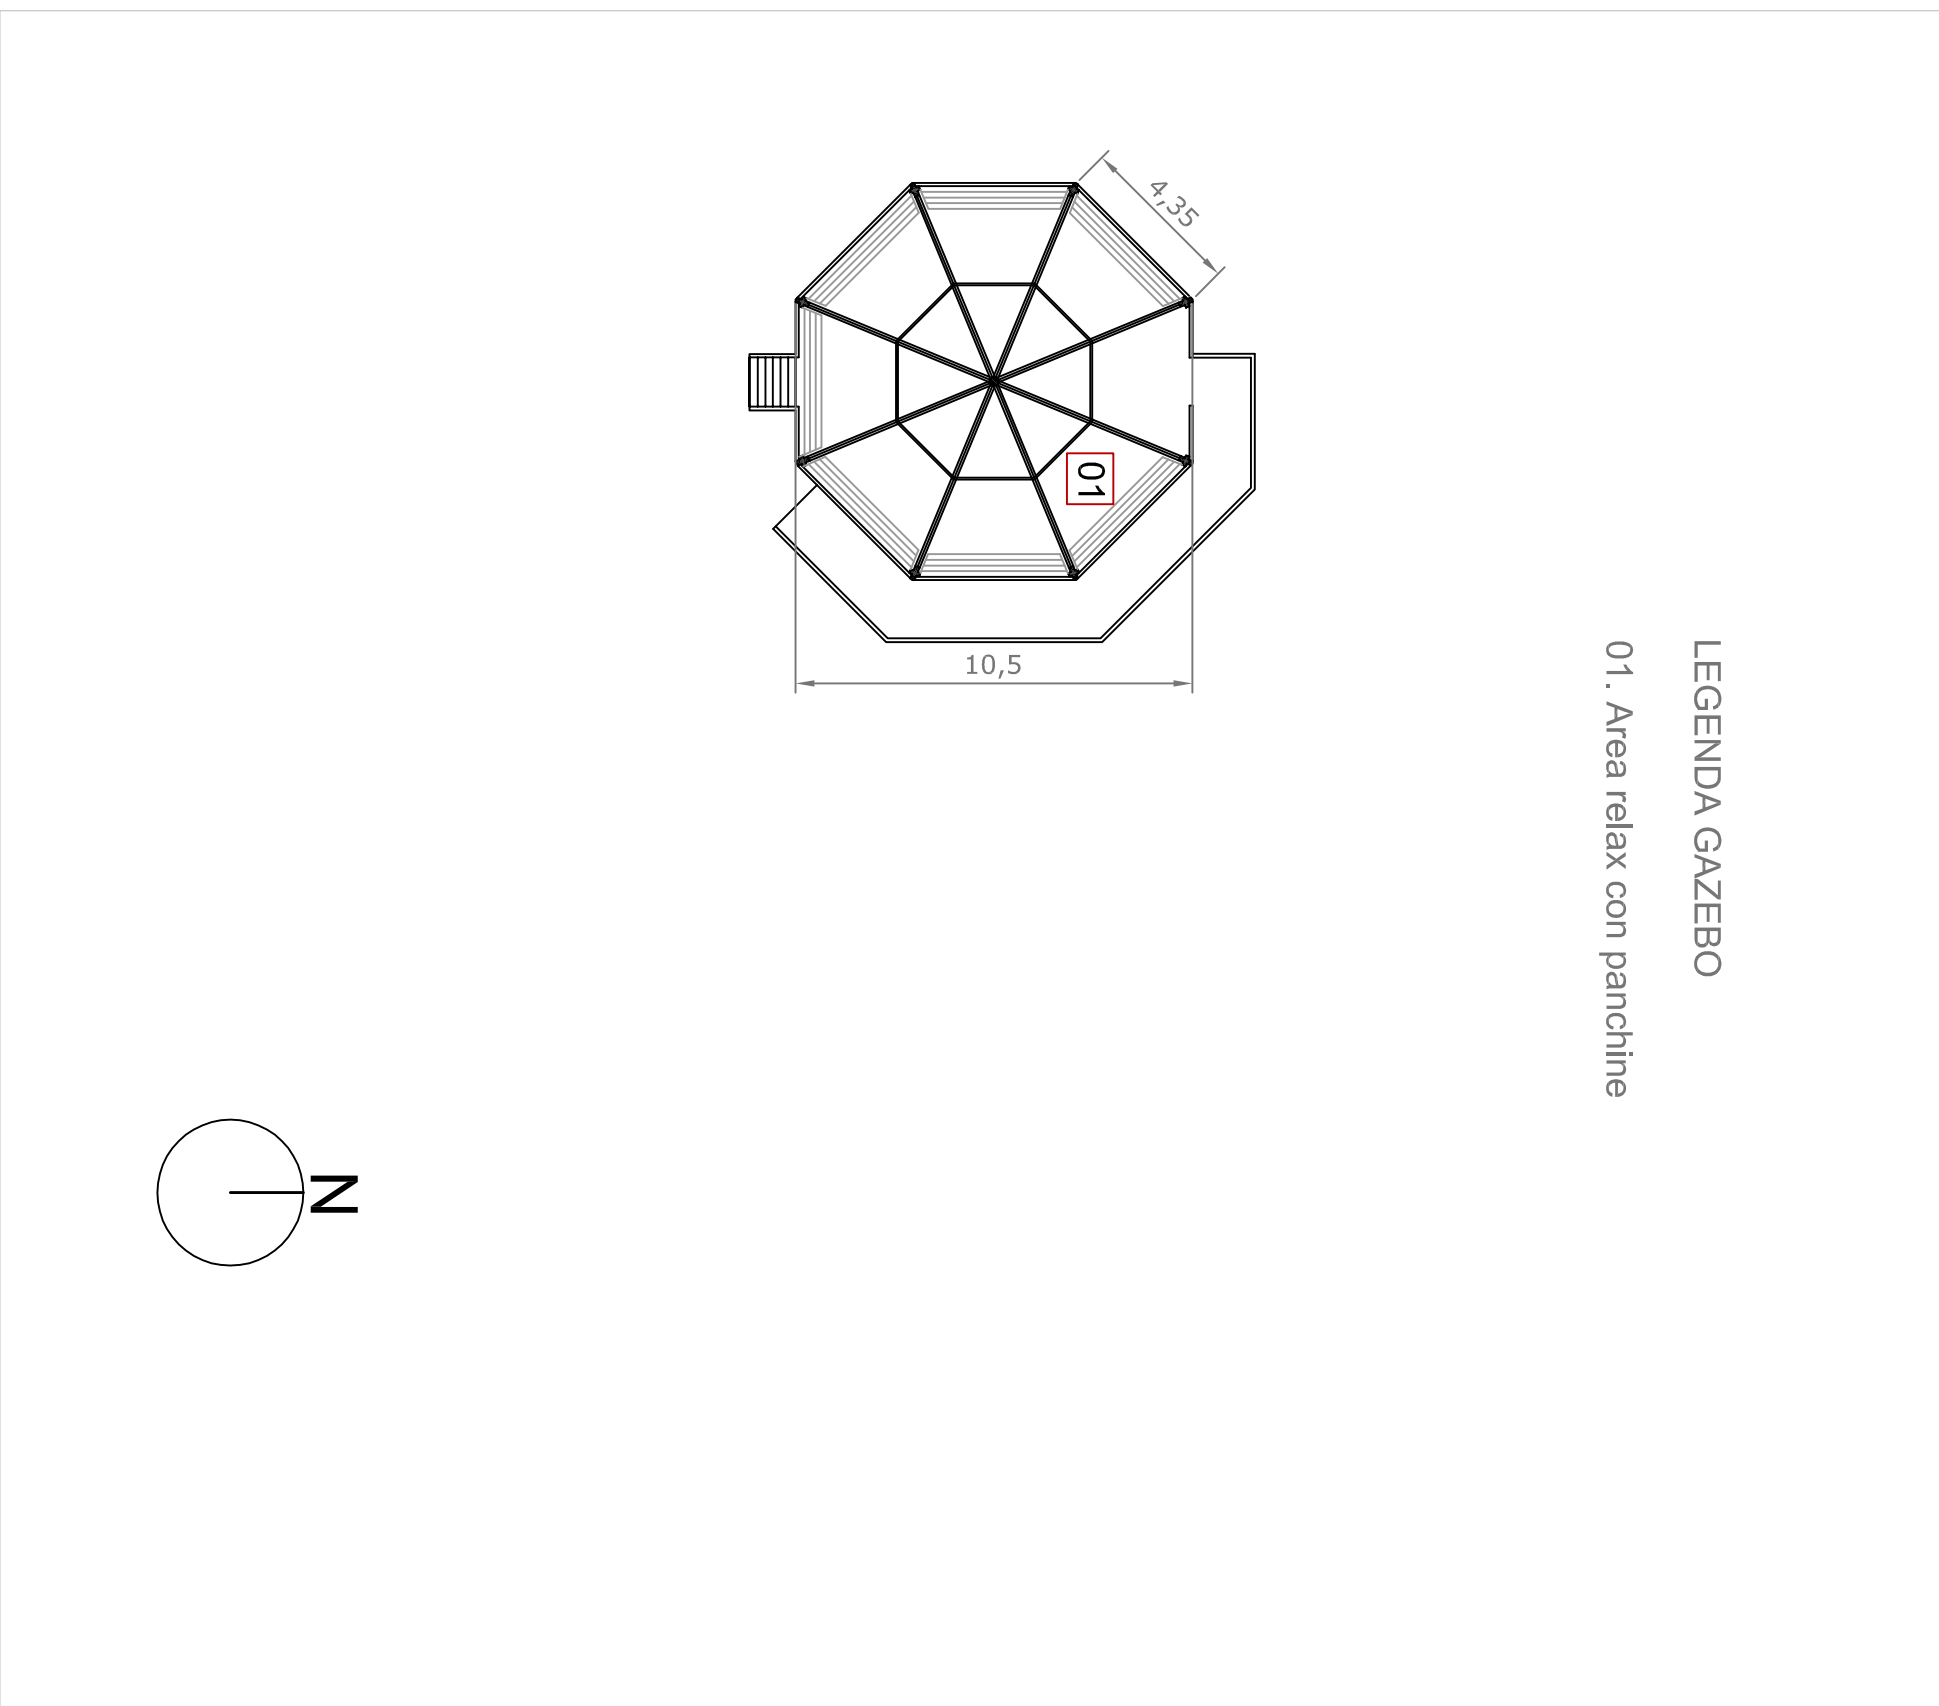

GAZEBO IN LEGNO - PIANTA SCALA 1:200

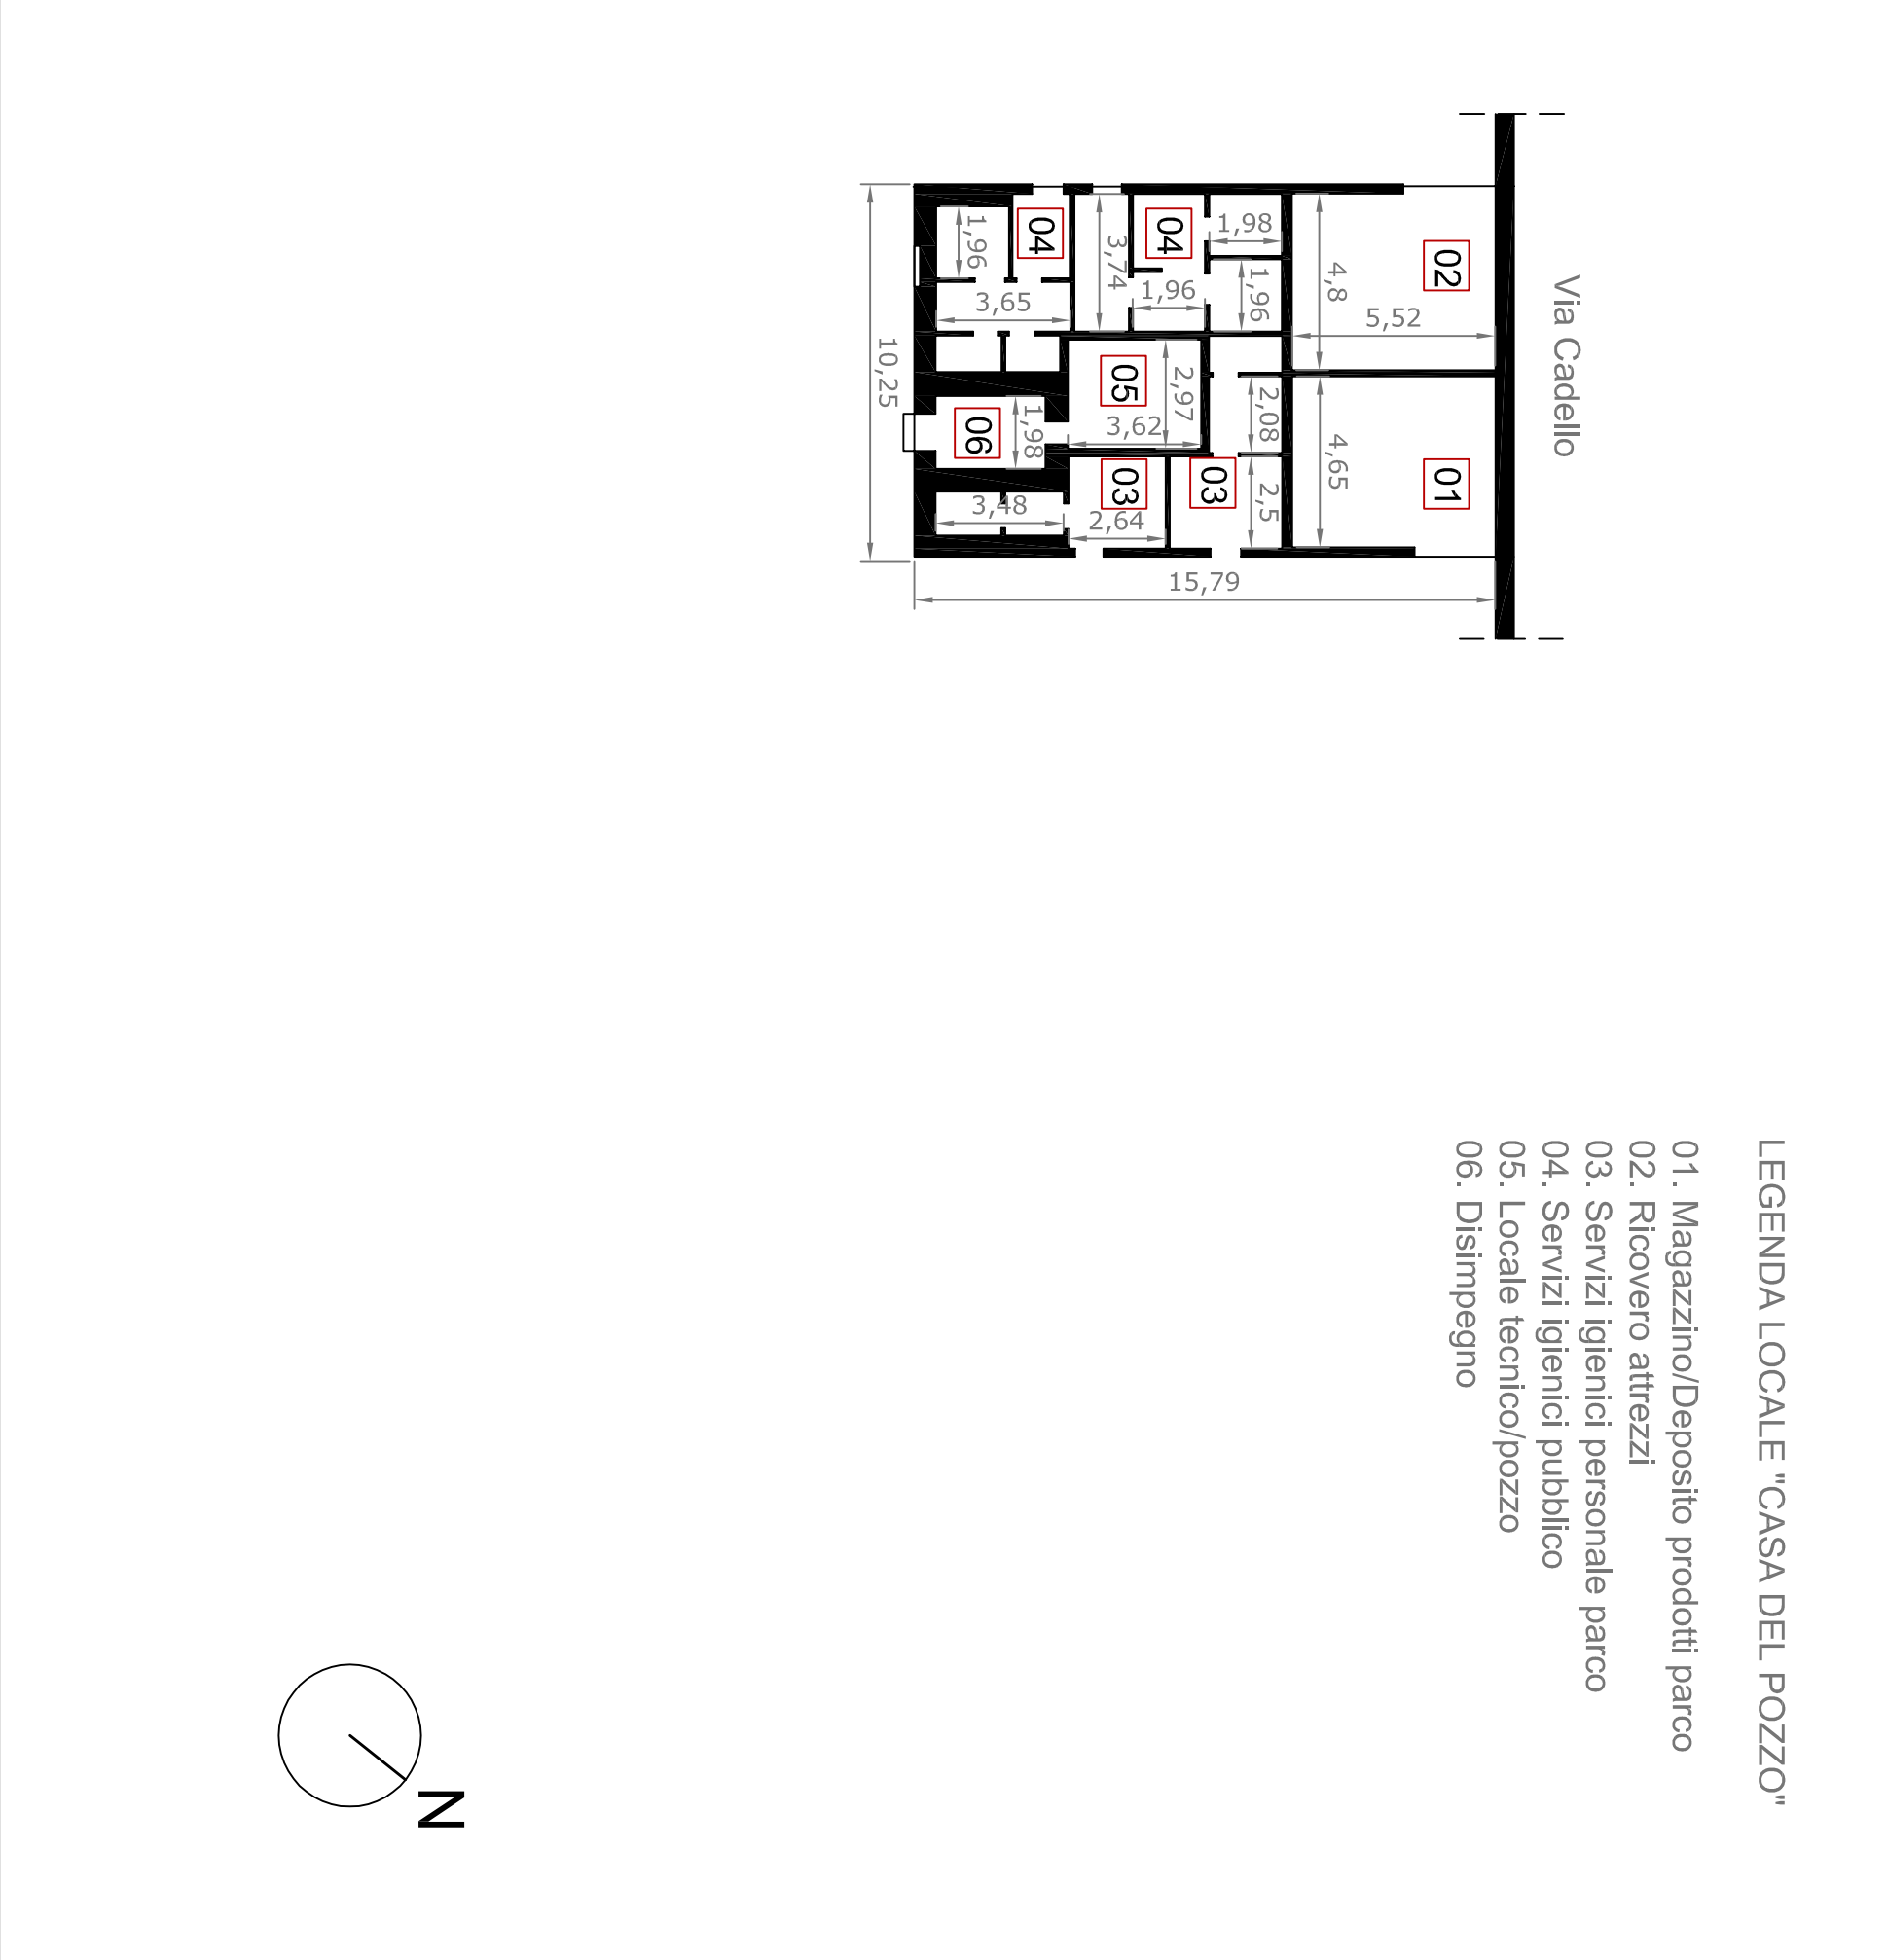

SERVIZI IGIENICI "CASA DEL POZZO" - PIANTA SCALA 1:200

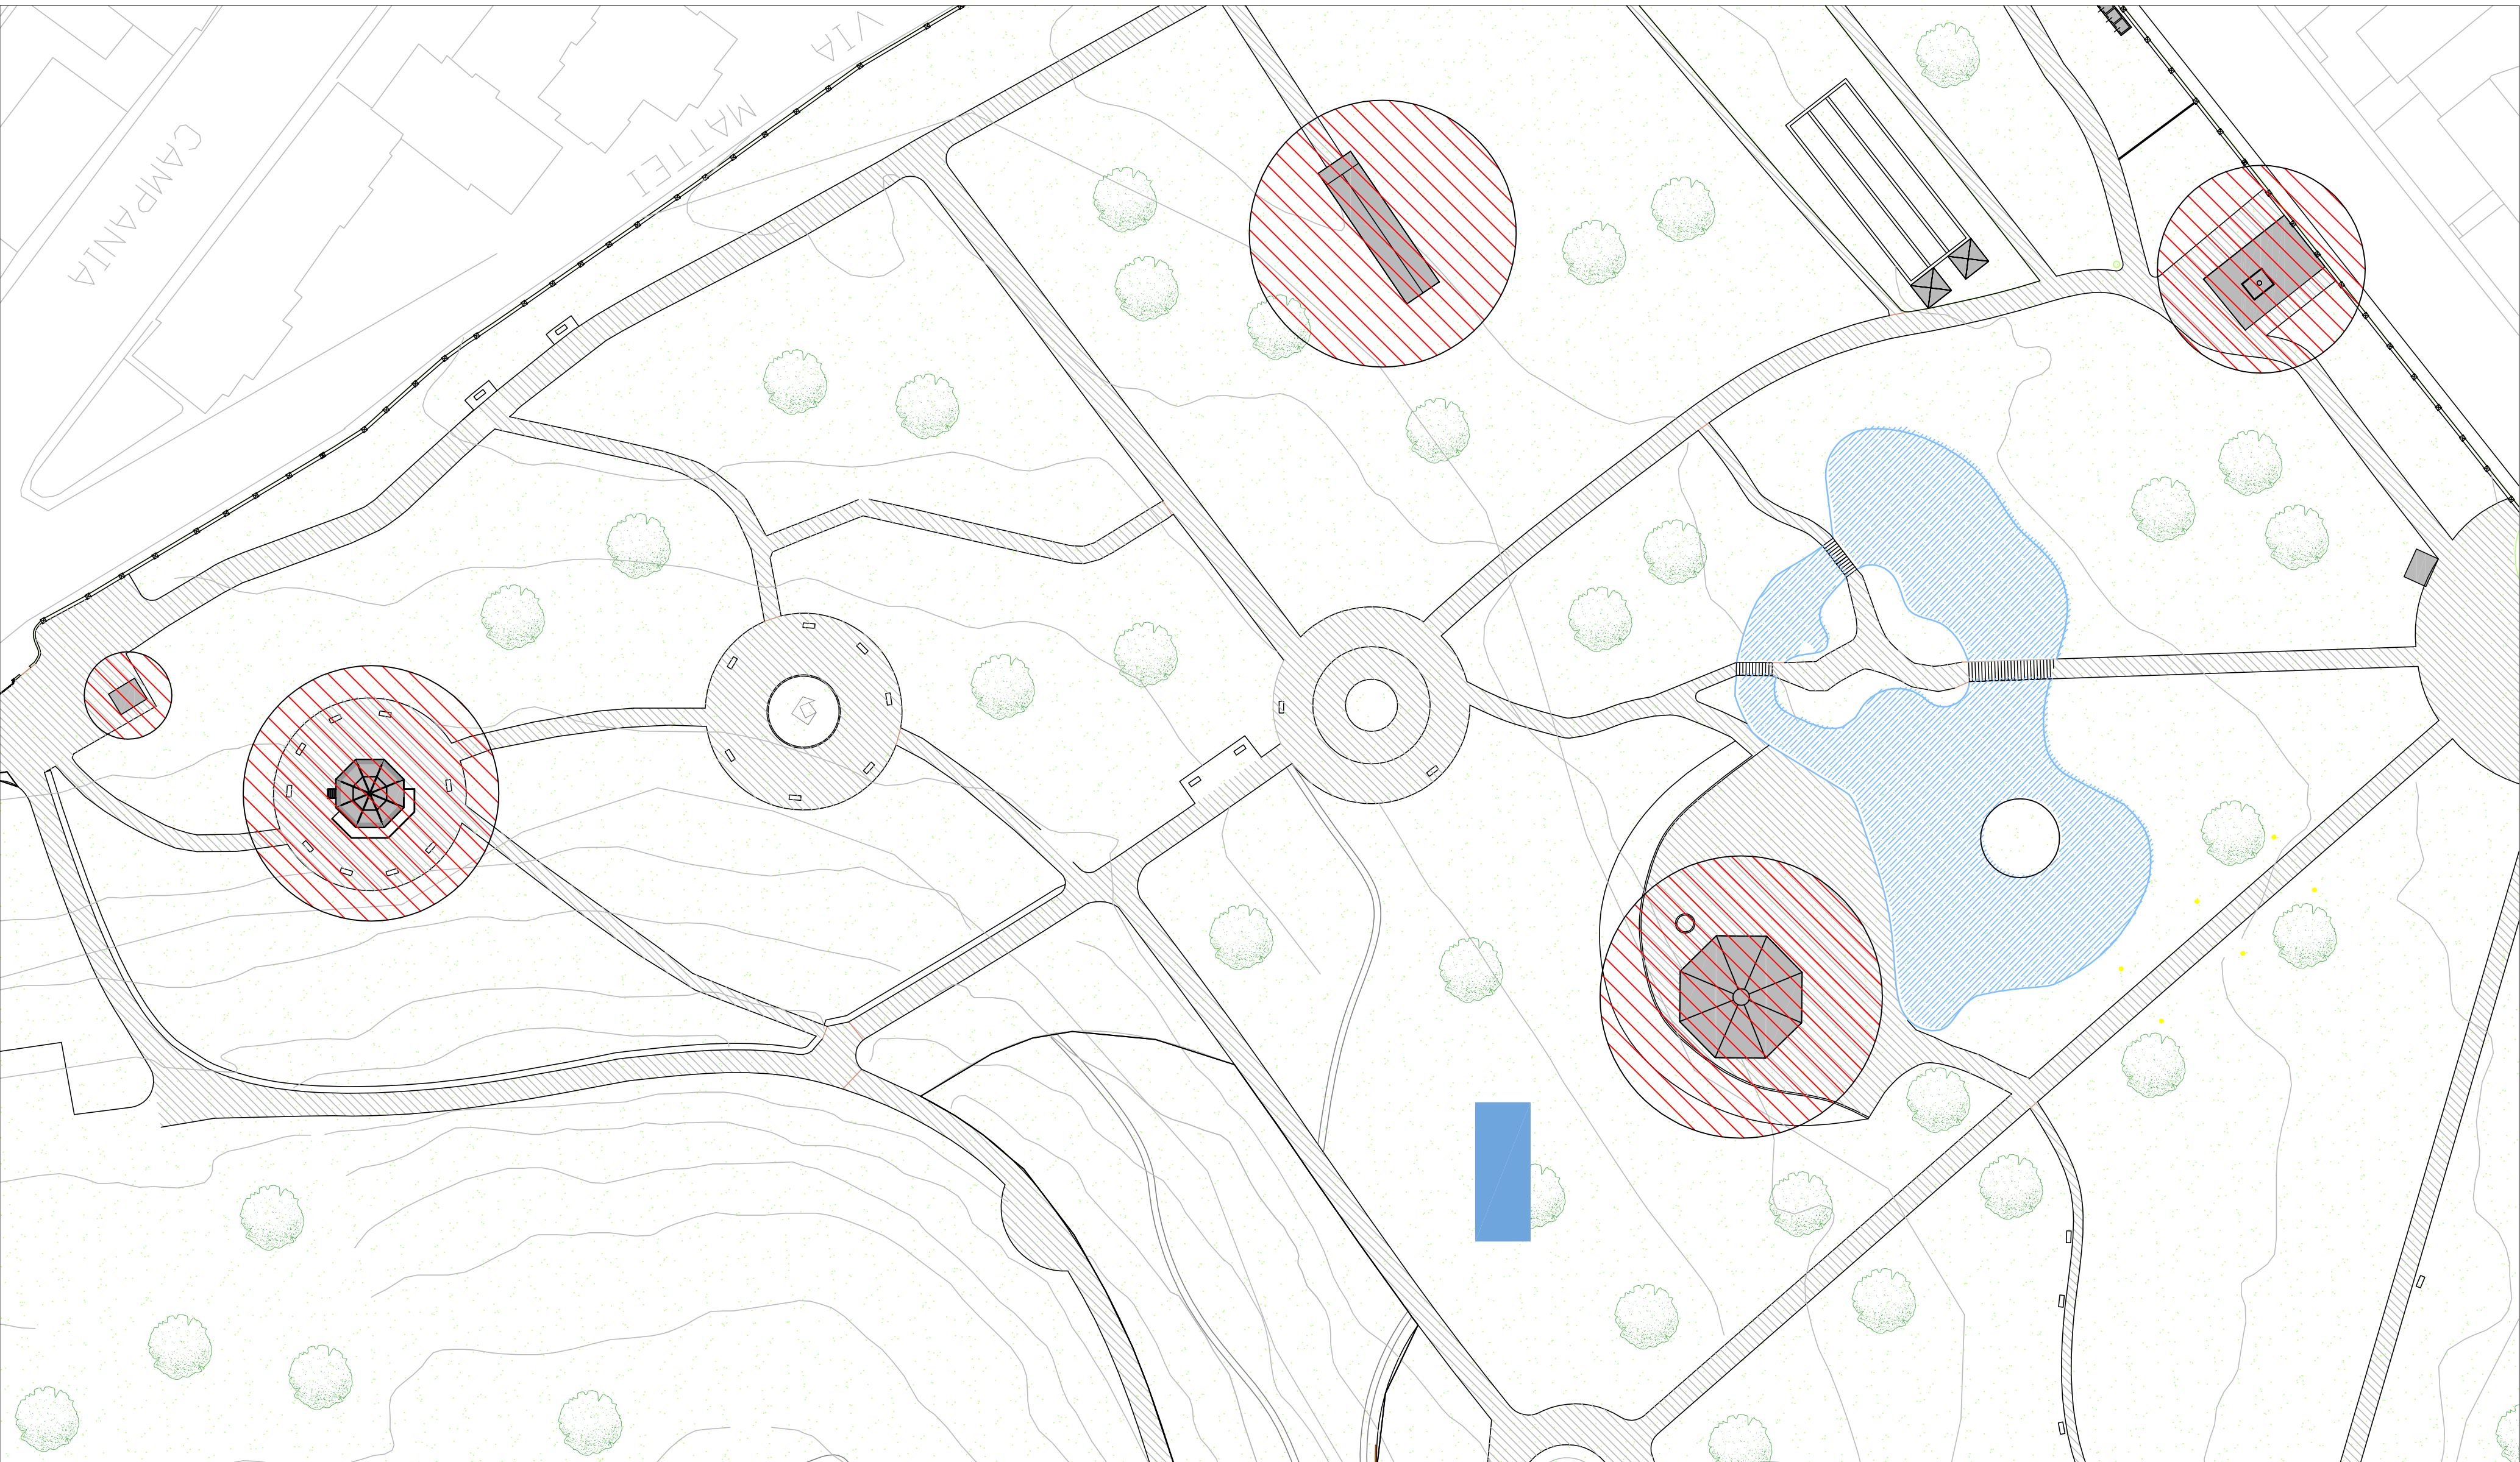

LOC. POLIFUNZIONALE, SERVIZI, TEATRO BAMBINI, GAZEBO, GUARDIOLA - INSERIMENTO SCALA 1:1000



GUARDIOLA (VIA CADELLO) - INSERIMENTO SCALA 1:1000

Studio Mura
società di ingegneria S.r.l.



PROVINCIA DI CAGLIARI
PROVINCIA DI CASTEDDU

PROPOSTA VARIANTE AL PIANO URBANISTICO E
PIANO ATTUATIVO PARCO MONTE CLARO

Titolo progetto

Tracce e piante schematiche degli edifici
esistenti

In tavola
A_04 b

Scala
1:200
1:1000
Maggio 2014

Il progettista
Studio Mura S.r.l.
Direttore Tecnico: Dott. Ing. Fernando Mura

Il committente
Provincia di Cagliari
Dott. Ing. Giuseppe Crispi

Il dirigente
Dott. Ing. Gian Michele Canogio

Il revisore
Dott. Ing. Gian Michele Canogio